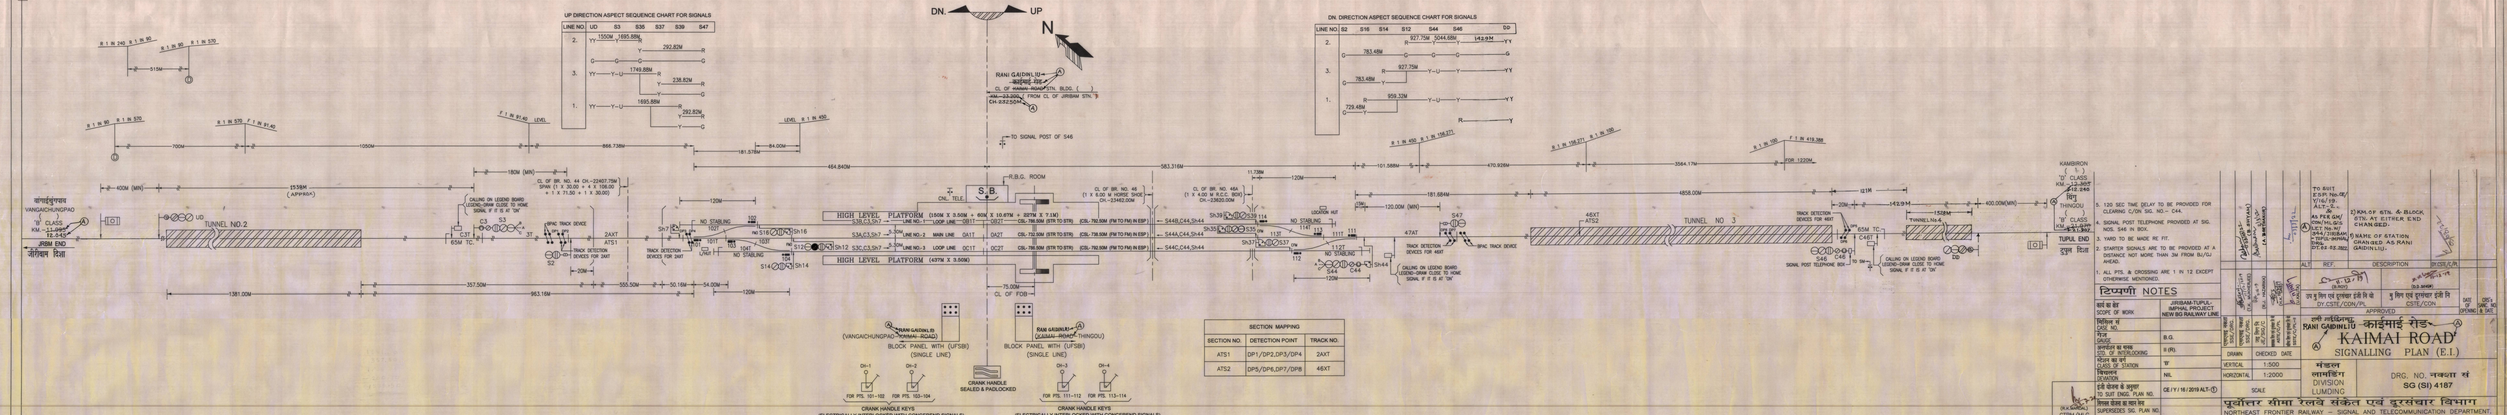

टिप्पणी NOTES

कार्य का क्षेत्र SCOPE OF WORK	JIRIBAM-TUPUL-IMPHAL PROJECT NEW BG RAILWAY LINE
चित्रिका सं DRG. NO.	
गेज GAUGE	B.G.
प्वाइंट का प्रकार TYP. OF POINT/CROSSING	8 (R)
सेक्शन का वर्ग CLASS OF SECTION	'B'
चित्रांकन DEVIATION	NIL
इसे सेक्शन से अनुमत TO SUIT ENGG. PLAN NO.	
सिस्टम सेक्शन का स्थान लिए SUPERSEDES SIG. PLAN NO.	

TO SUIT E.S.P. No.:-R) Y/16/19 ALT-① AS PER GM/ CON/RL/S/ 2018/Pt-II/ 2018&PL/ 2018-19/ Dtd.:- 07.02.19 & PT-04 FB.1802	2) KM.OF STN. & BLOCK STN. AT EITHER END CHAINAGE)
	6) NAME OF STATION GIVEN AS RANI GAIDINLIU.

रानी गाइदिन्ल्यू काईमाई रोड	KAIMAI ROAD
	SIGNALLING PLAN (E.I.)
मंडल लामडिंग DIVISION LUMDING	

gateway™