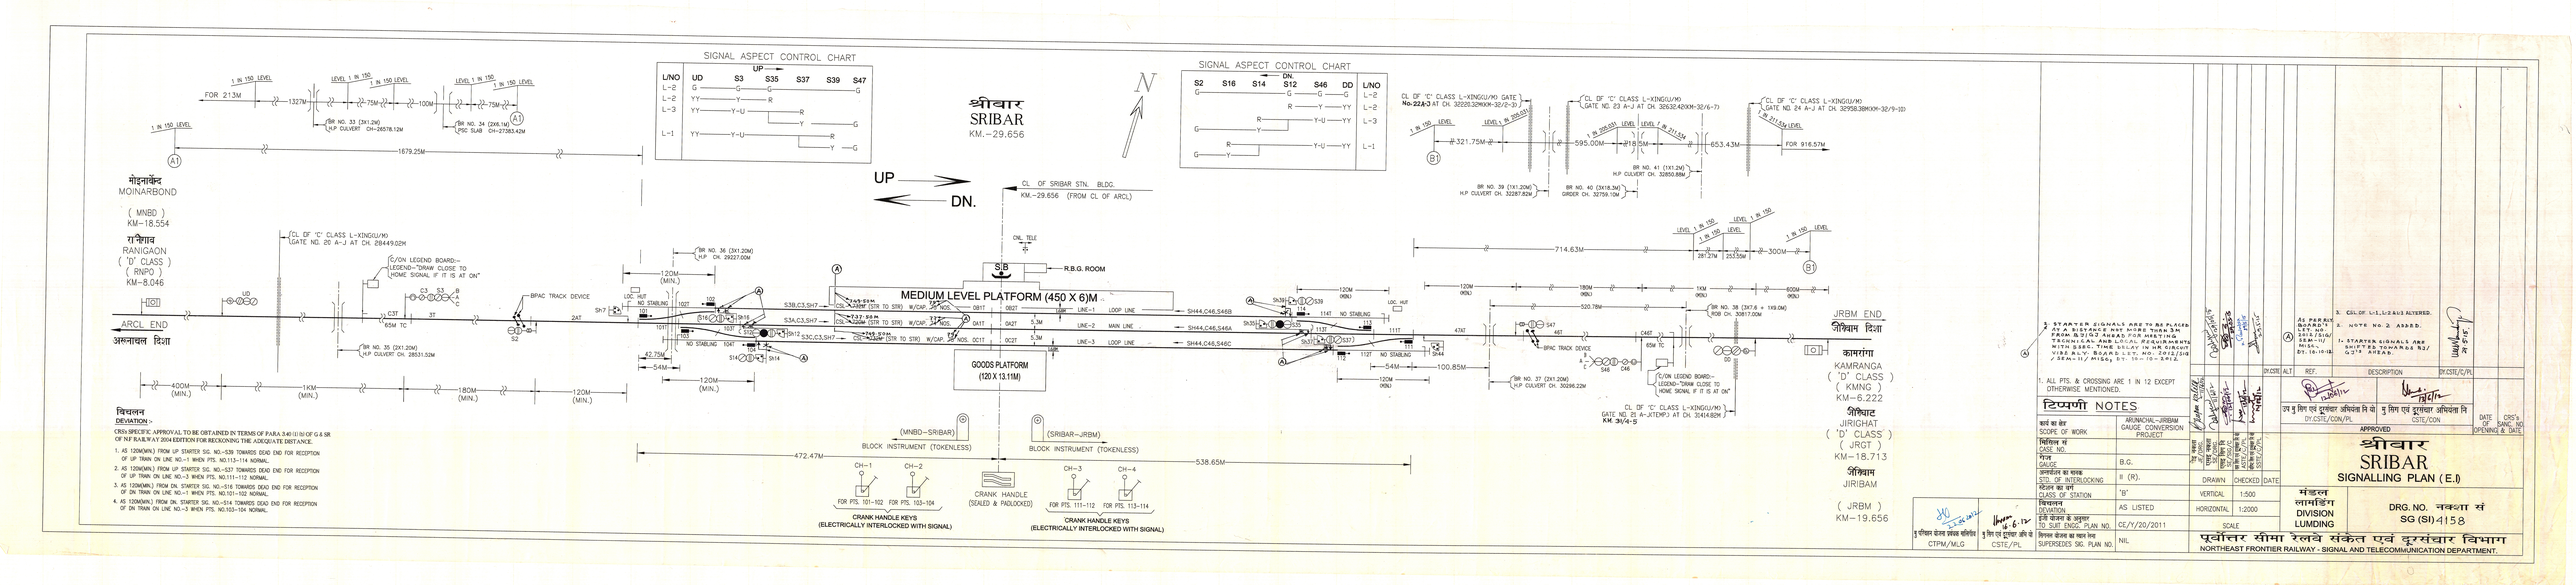

SIGNAL ASPECT CONTROL CHART
L/NO UD S3 S35 S37 S39 S47
UP
L-2 G G G
L-2 YY Y R
L-3 YY Y-U R
L-1 YY Y-U R Y G
SIGNAL ASPECT CONTROL CHART
DN.
S2 S16 S14 S12 S46 DD L/NO
L-2 L-3 L-1
श्रीवार
SRIBAR
KM.-29.656
N
UP
DN.
CL OF SRIBAR STN. BLDG.
KM-29.656 (FROM CL OF ARCL)
मोइनार्बन्द
MOINARBOND
(MNBD)
KM-18.554
रानीगाव
RANIGAON
('D' CLASS)
(RNPO)
KM-8.046
ARCL END
अरुणाचल दिशा
1 IN 150 LEVEL
FOR 213M
1327M
LEVEL 1 IN 150
1 IN 150 LEVEL
75M
100M
LEVEL 1 IN 150
1 IN 150 LEVEL
75M
BR NO. 33 (3X1.2M)
H.P. CULVERT CH-26578.12M
BR NO. 34 (2X6.1M)
PSC SLAB CH-27363.42M
1679.25M
A1
A1
A
CL OF 'C' CLASS L-XINGU/MO
GATE NO. 20 A-J AT CH. 28449.02M
C/ON LEGEND BOARD:-
LEGEND-"DRAW CLOSE TO
HOME SIGNAL IF IT IS AT ON"
UD
LOC
C3T
65M TC
C3
S3
3T
B
A
2AT
BPAC TRACK DEVICE
S2
BR NO. 35 (2X1.2M)
H.P. CULVERT CH. 28531.52M
400M (MIN.)
1KM (MIN.)
180M (MIN.)
120M (MIN.)
120M (MIN.)
BR NO. 36 (3X1.2M)
H.P. CH. 29227.00M
LOC. HUT
NO STABLING
SH7
1027
42.75M
54M
120M (MIN.)
SIB
R.B.G. ROOM
OHL TELE
MEDIUM LEVEL PLATFORM (450 X 6)M
GOODS PLATFORM
(120 X 13.11M)
S3A,C3,SH7
S3A,C3,SH7
S3C,C3,SH7
S3C,C3,SH7
0811
0827
0821
0837
