


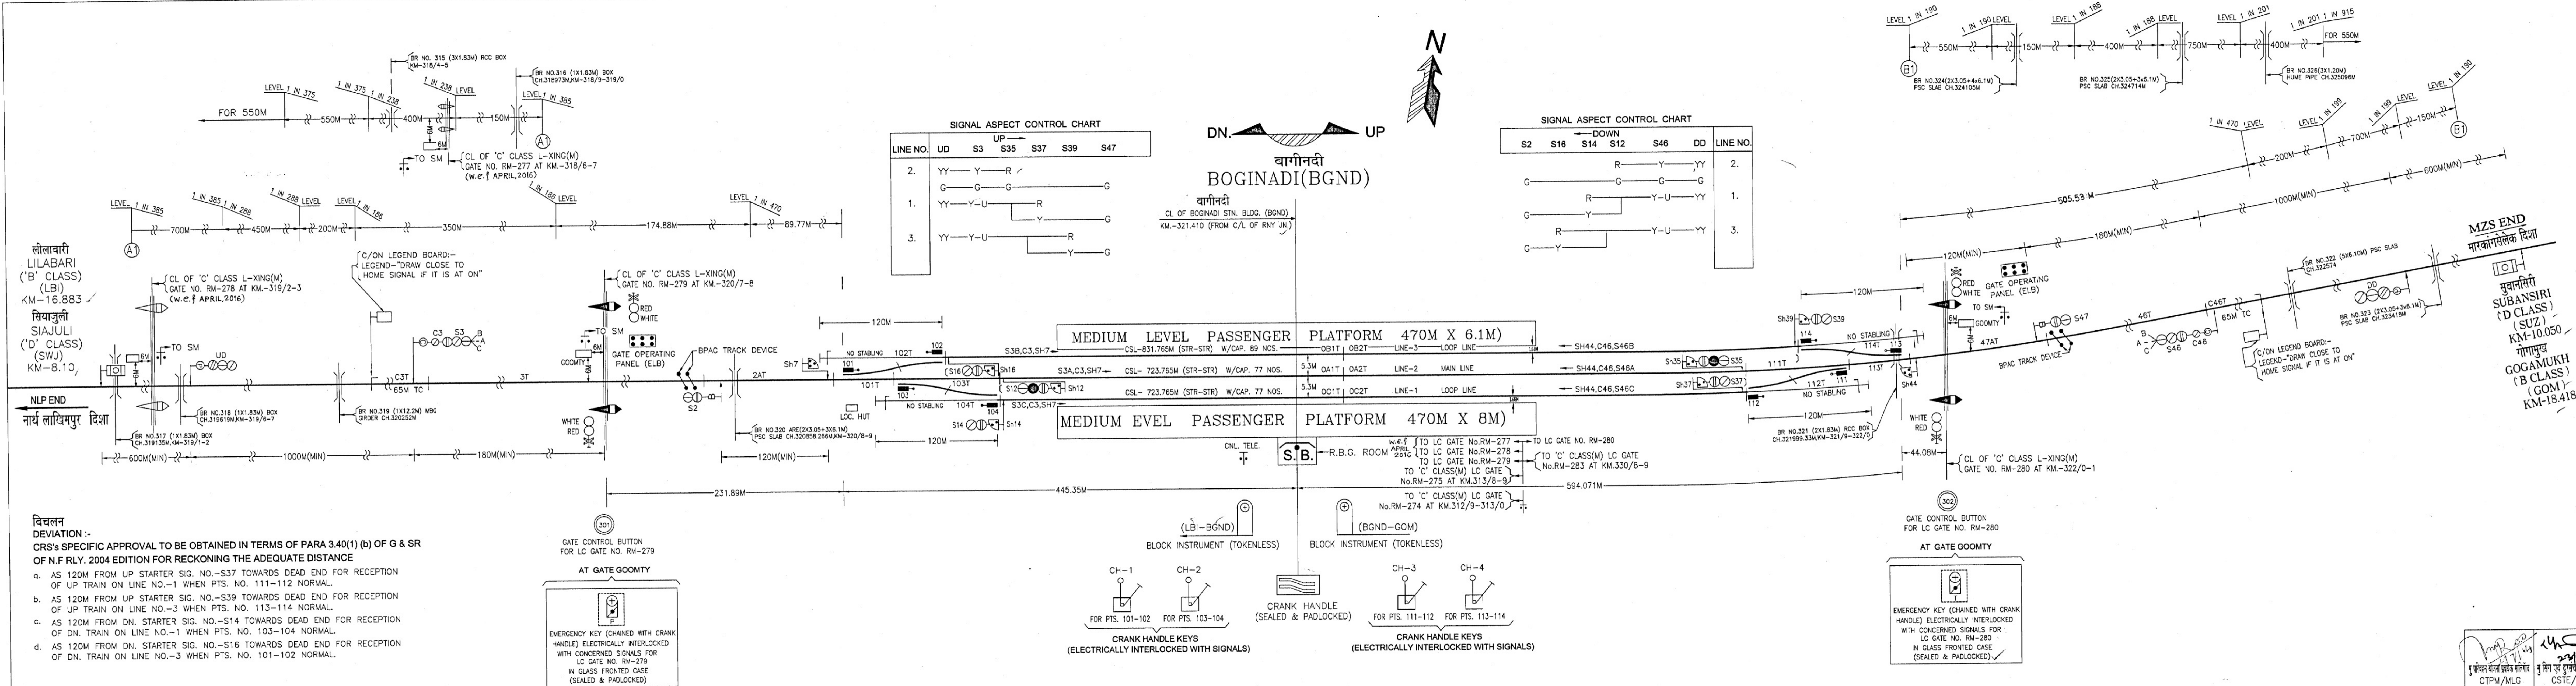

2. STARTER SIGNALS ARE TO BE PROVIDED AT A DISTANCE NOT MORE THAN 3M FROM BJ/GJ AHEAD FOR MEETING TECHNICAL & LOCAL REQUIREMENTS WITH 5 SEC. TIME DELAY IN CIRCUIT VIDE RAILWAY BOARD CIRCULAR NO.2012/SIG/SEM-II/MISE. DT.10/10/2012

1. ALL PTS. & CROSSING ARE 1 IN 12 EXCEPT OTHERWISE MENTIONED.

टिप्पणी NOTES

SCOPE OF WORK	RANGIYA-MURKONGSELEK GAUGE CONVERSION PROJECT
मिथिल सं	मिथिल सं
गज	गज
अनपेक्षित का मानक	अनपेक्षित का मानक
स्टैंडन का वर्ग	स्टैंडन का वर्ग
विचलन	विचलन
DEVIATION	DEVIATION
इनी योजना के अनुसार	इनी योजना के अनुसार
TO SUIT ENGG. PLAN NO.	TO SUIT ENGG. PLAN NO.
मिथिल योजना का स्थान लेता	मिथिल योजना का स्थान लेता
SUPERSEDES SIG. PLAN NO.	SUPERSEDES SIG. PLAN NO.

DATE	CRS'S NO.	DATE	CRS'S NO.
21.5.14	21.5.14	21.5.14	21.5.14
APPROVED		APPROVED	
वागीनदी BOGINADI		वागीनदी BOGINADI	
SIGNALLING PLAN (E.I.)		SIGNALLING PLAN (E.I.)	
मंडल रंगिया		मंडल रंगिया	
DIVISION RANGIYA		DIVISION RANGIYA	
DRG. NO. नक्शा सं		DRG. NO. नक्शा सं	
SG (SI) 3059		SG (SI) 3059	
पूर्वोत्तर सीमा रेलवे संकेत एवं दूरसंचार विभाग		पूर्वोत्तर सीमा रेलवे संकेत एवं दूरसंचार विभाग	
NORTHEAST FRONTIER RAILWAY - SIGNAL AND TELECOMMUNICATION DEPARTMENT.		NORTHEAST FRONTIER RAILWAY - SIGNAL AND TELECOMMUNICATION DEPARTMENT.	